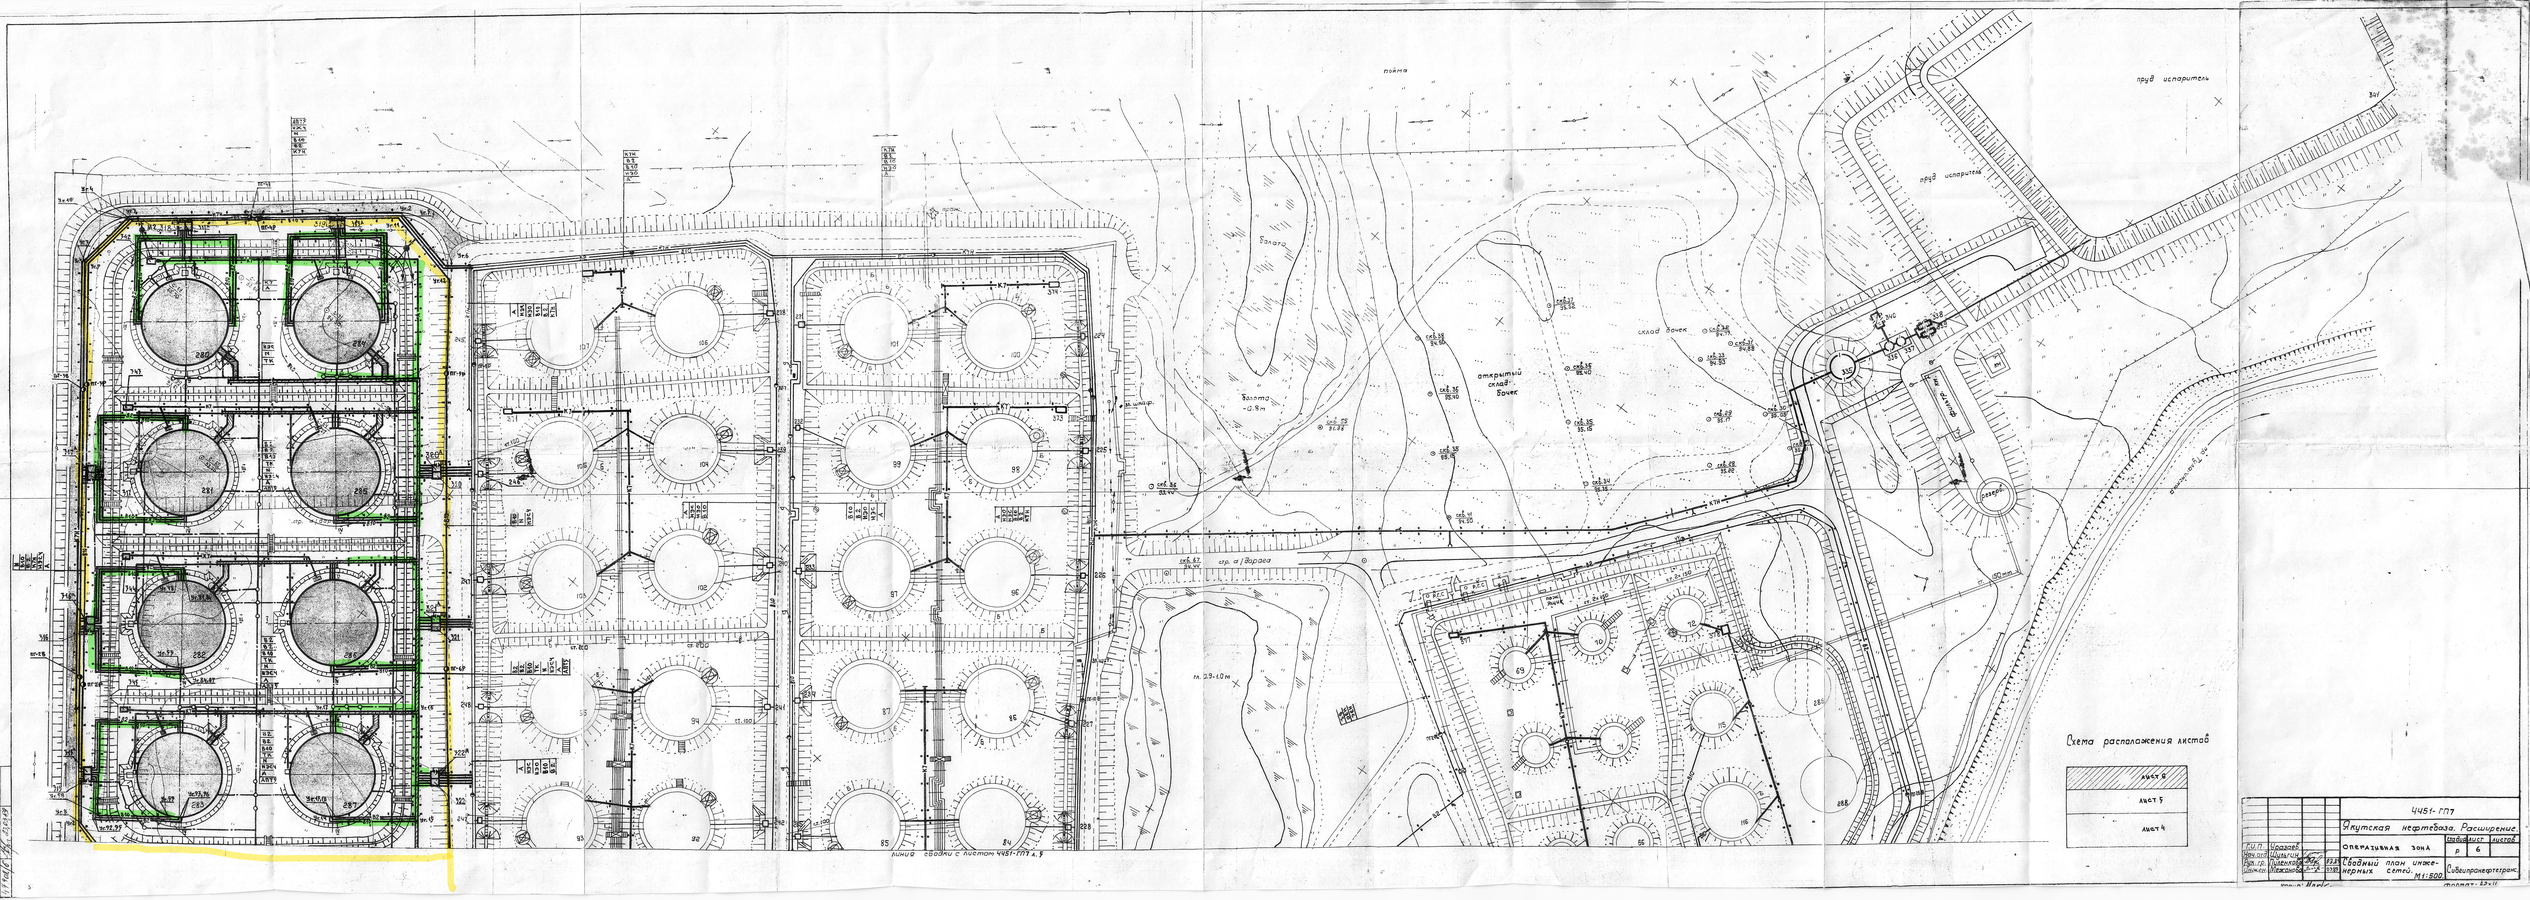

				4451-ГП7	
				Якутская нефтебаза. Расширение.	
ГИП	Шорохов			Стадия	Лист	Листов
Нач. отд.	Шульгин			Р	6	
Рук. гр.	Пятенко			Сводный план инженерных сетей. М1:500	Сибнефтепроектстрой
Инж.-кон.	Нежельская				

Копировал: Макс