

Общество с ограниченной ответственностью
«Кронос проект»



677010, Россия, Республика Саха (Якутия), г.о. город Якутск, Шевченко, 8
Регистрационный номер в государственном реестре саморегулируемых организаций
П-166-001400048506-2760

Дизайн проект для объекта:
"Модульная автоматизированная АЗС "АО "Саханефтегазсбыт"

Якутск 2026 г.

Общество с ограниченной ответственностью
«Кронос проект»



677010, Россия, Республика Саха (Якутия), г.о. город Якутск, Шевченко, 8
Регистрационный номер в государственном реестре саморегулируемых организаций
П-166-001400048506-2760

Дизайн проект для объекта:
"Модульная автоматизированная АЗС "АО "Саханефтегазсбыт"

Заказчик: АО "Саханефтегазсбыт" _____


Выполнил: Данилов В.Н. _____


М.П.

Якутск 2026 г.


Ведомость чертежей проекта

Лист	Наименование	Примечание
1	Ведомость чертежей проекта	
2	План	
3	Развертки по стенам	
4	План полов	
5	План потолка	
6	Трехмерная визуализация 1 вариант	
7	Трехмерная визуализация 2 вариант	
Внешний вид: "Модульная автоматизированная АЗС "АО "Саханефтегазсбыт"		
8	3D визуализация модульной автоматизированной АЗС 2 по ул.Труда	
9	3D визуализация модульной автоматизированной АЗС 2 по ул.Труда	
10	Варианты Фасадов 1 вариант	
11	Варианты Фасадов 2 вариант	
12	Варианты Фасадов 3 вариант	
13	Предполагаемое место установки в г. Якутске	
14	Предполагаемое место установки в с. Магарас	

 

Ведомость чертежей проекта	Дата	Стадия	Лист	Листов	 ООО "КРОНОС ПРОЕКТ"
	02.26	П	1	15	


План

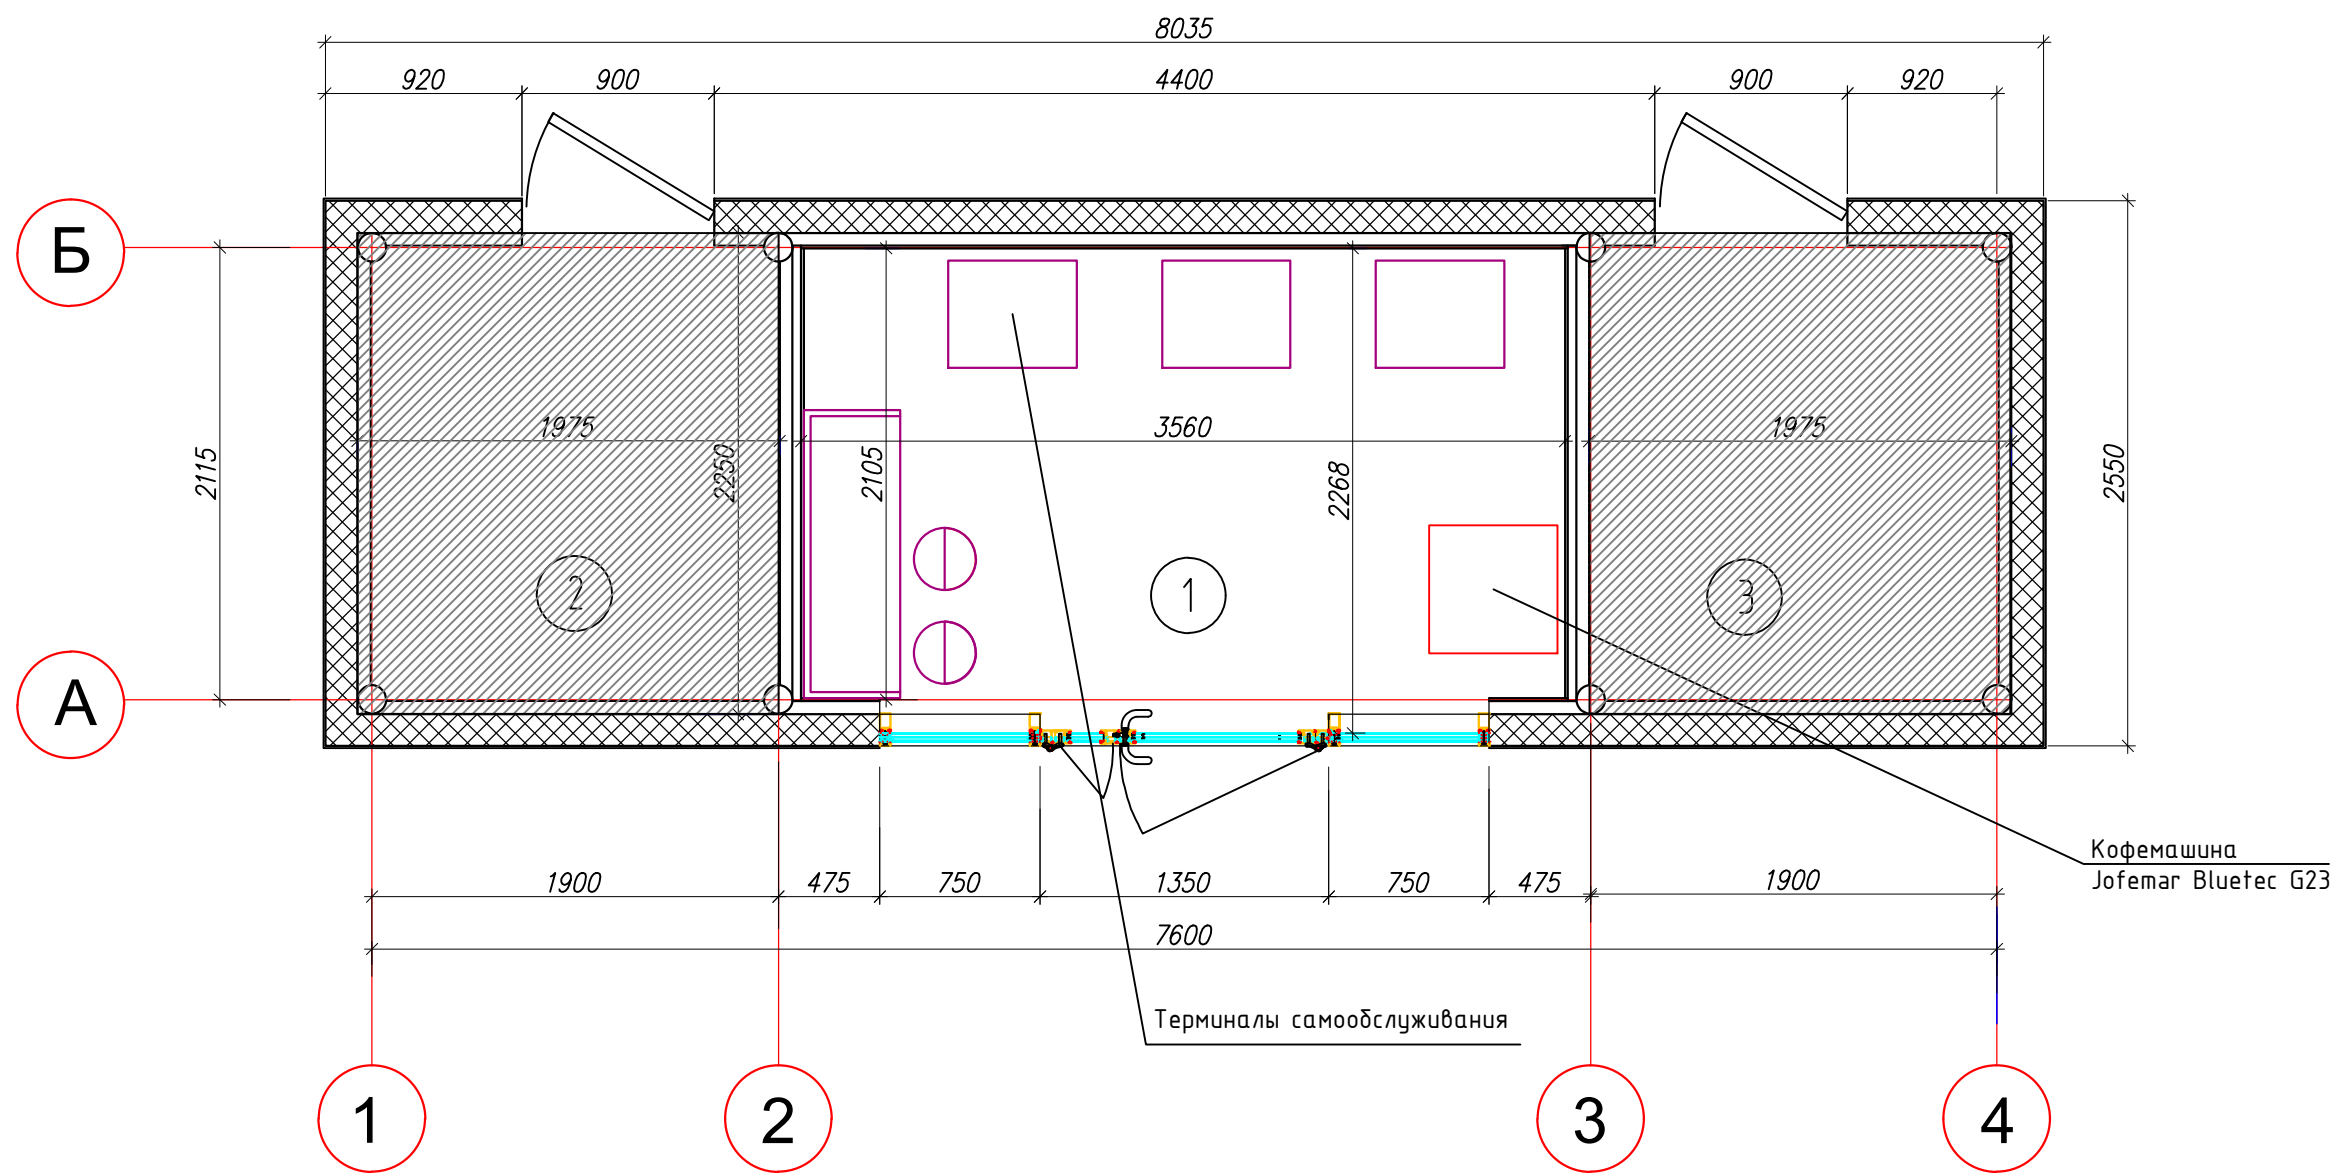


Экспликация помещений модульной АЗС 1



Номер помещения	Наименование	Площадь, м2	Кат. пом.
1	Зал для клиентов	7,5	
2	Электрощитовая	4,5	
3	Подсобное помещение	4,5	

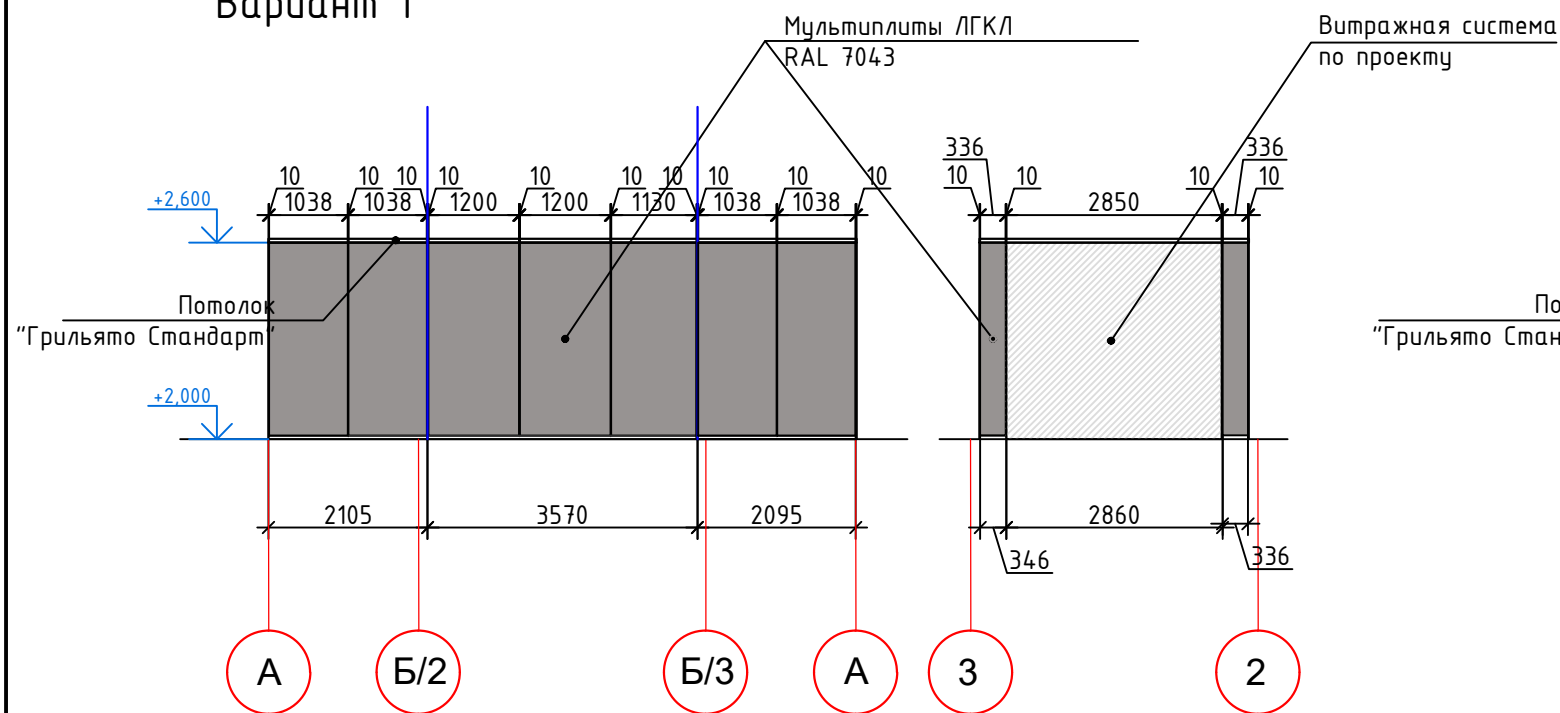Вариант 1

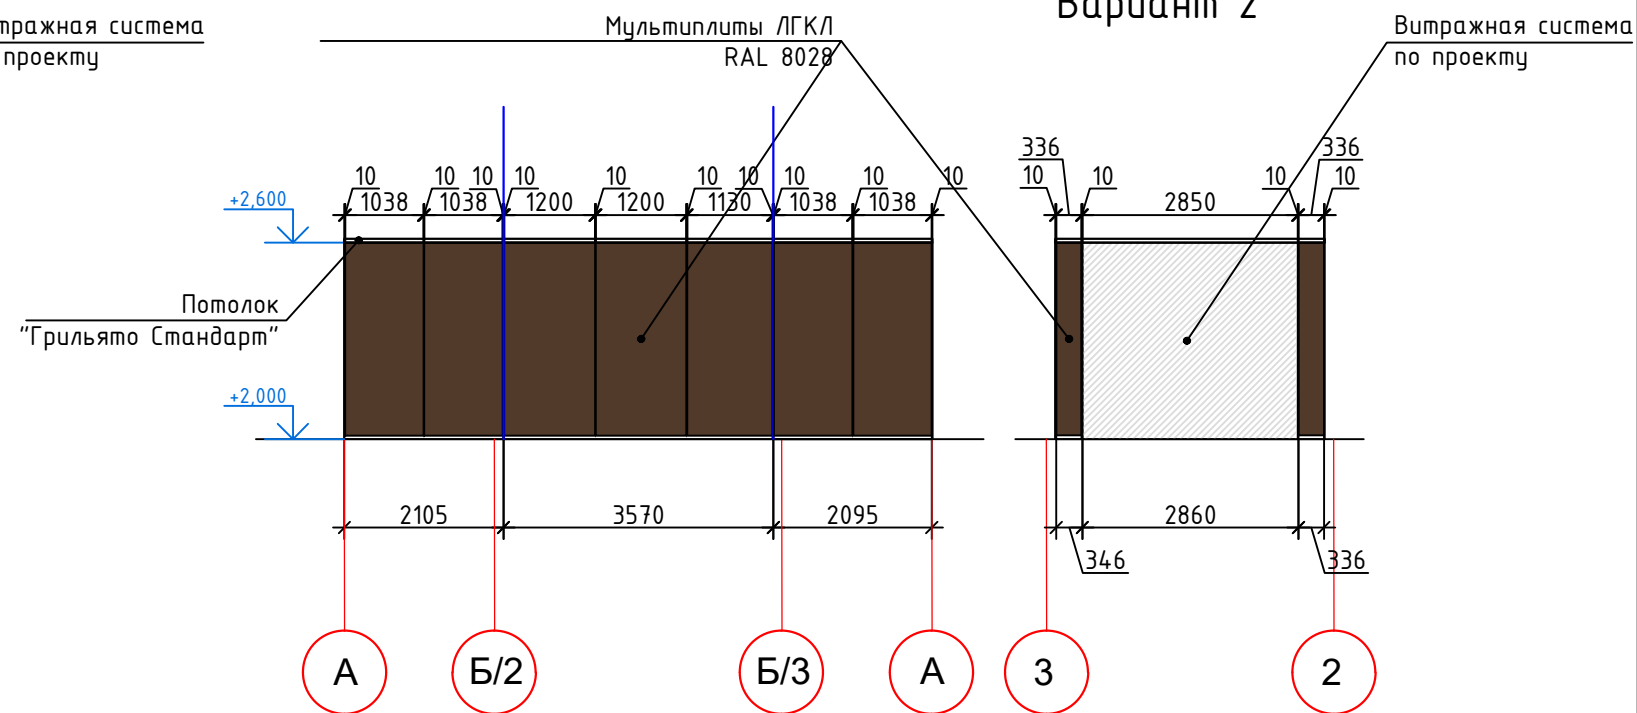


Вариант 2



-  Мультиплиты ЛГКЛ
Текстурированные "Суам грей"
1200x3000x12.5
-  Мультиплиты ЛГКЛ
Текстурированные "Бетон
натуральный"
1200x3000x12.5



Спецификация элементов облицовки стен

Поз.	Обозначение	Наименование	Кол.м2.	п.м	Примечание
1	Мультиплиты для варианта 1	Мультиплит RAL 7043	21,53		
2	Мультиплиты для варианта 2	Мультиплит RAL 8028	21,53		

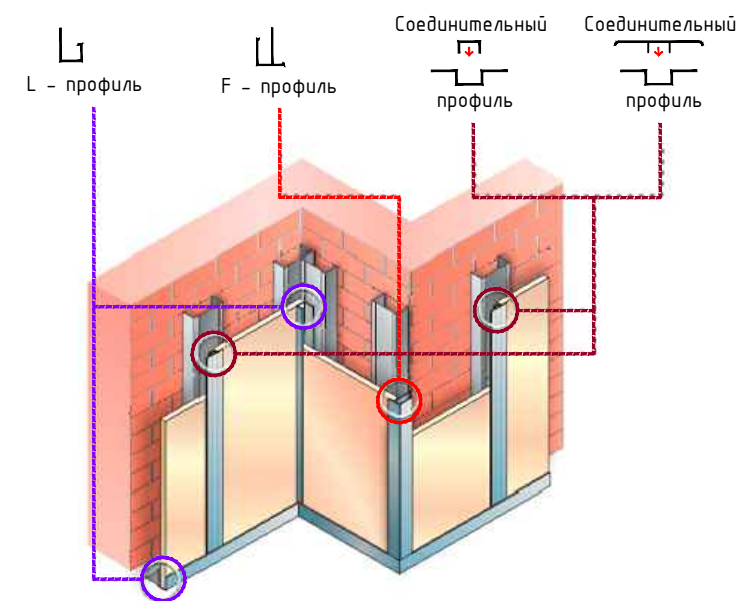


Для монтажа «Мультиплит» не требуется предварительной подготовки поверхности. Установка производится согласно инструкции и монтажным схемам при помощи соединительного профиля

План пола вариант 1

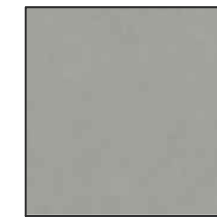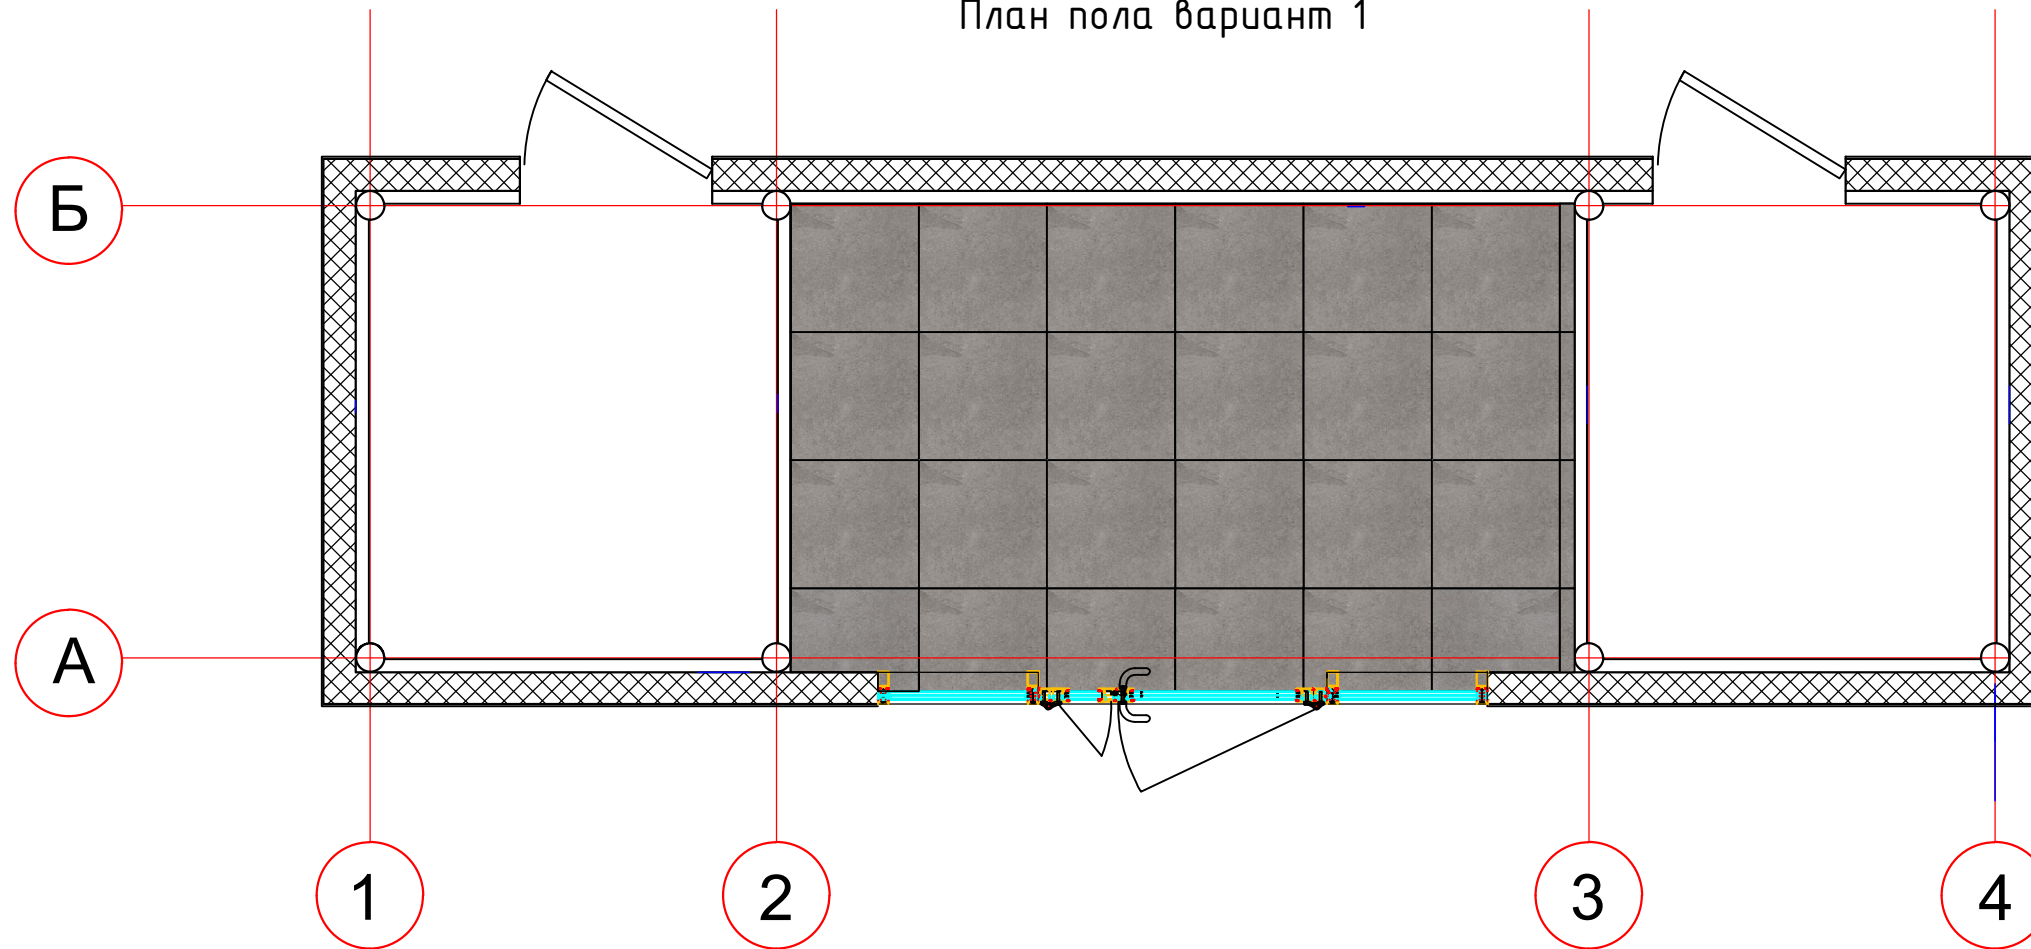


KERAMA MARAZZI
Керамогранит DD641620R
Про Цементно серый матовый
обрезной 60x60(25 шт.)


План пола вариант 2

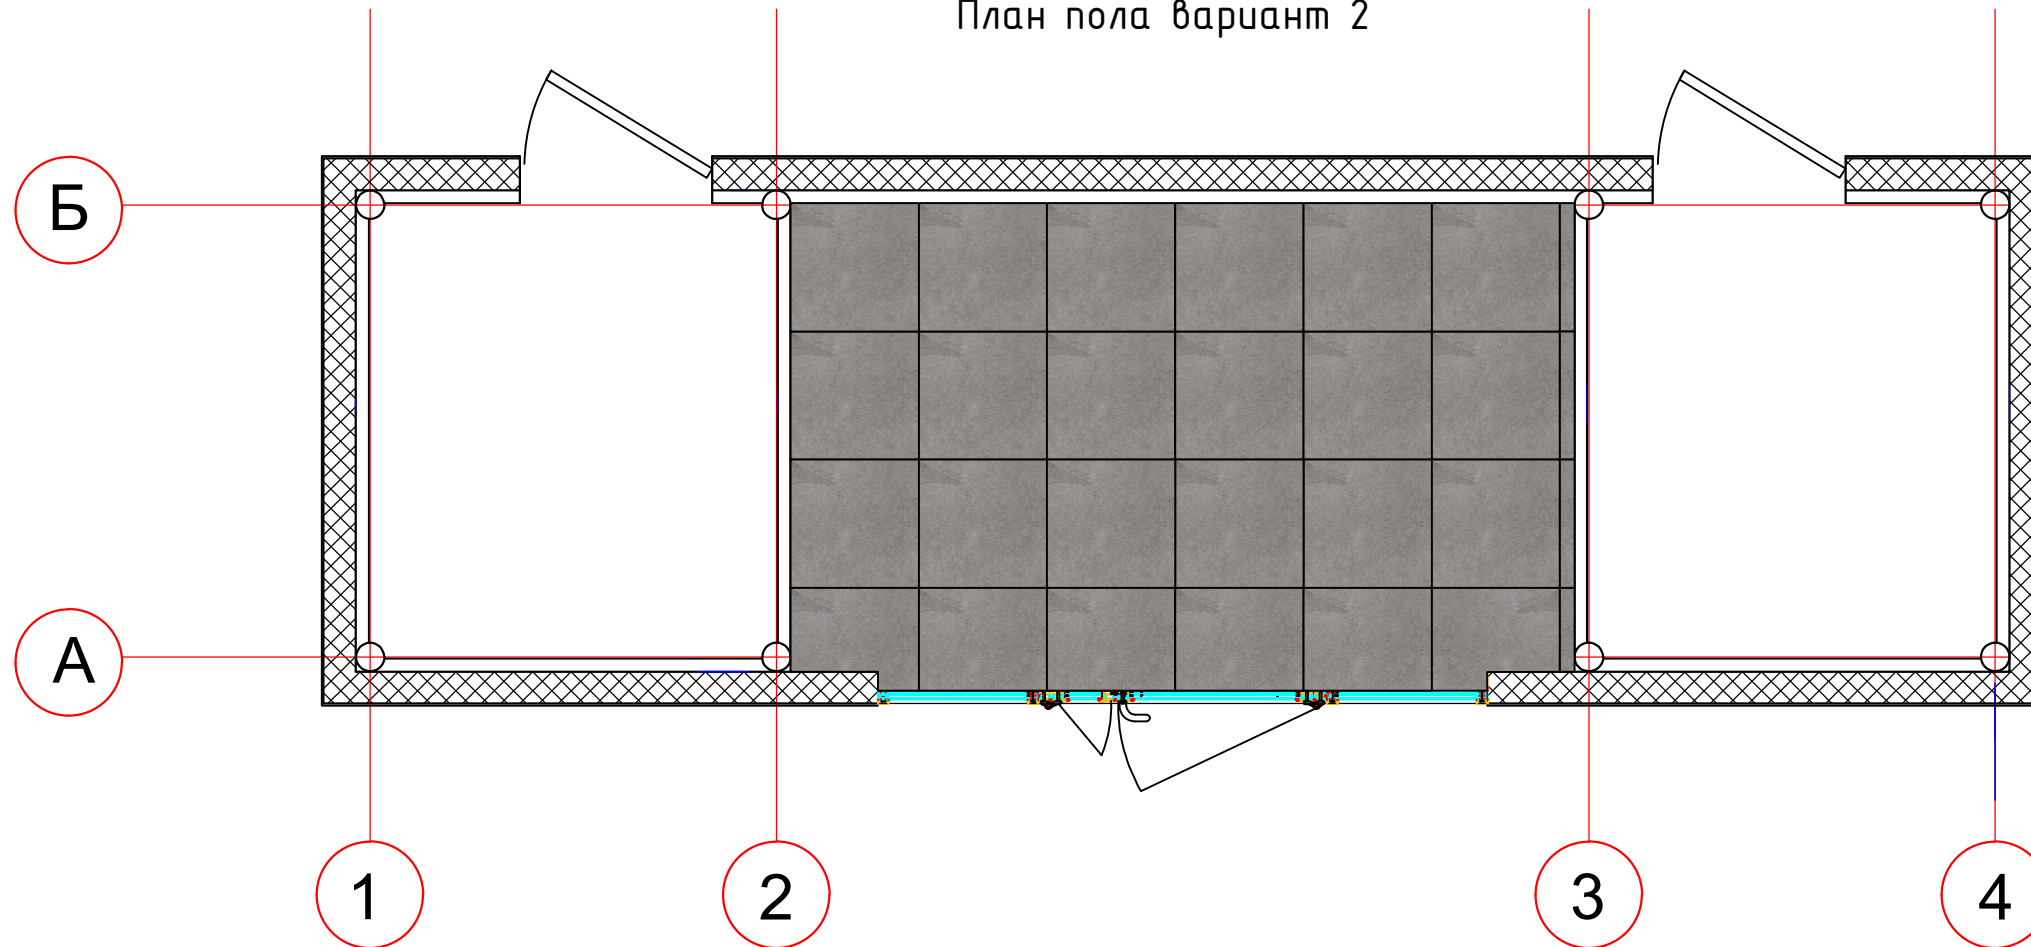

KERAMA MARAZZI
DD641920R
Про Цементно антрацит матовый
обрезной 60x60(25 шт.)


План полов	Дата	Стадия	Лист	Листов	 ООО "КРОНОС ПРОЕКТ"
	02.26	П	4		

План потолка

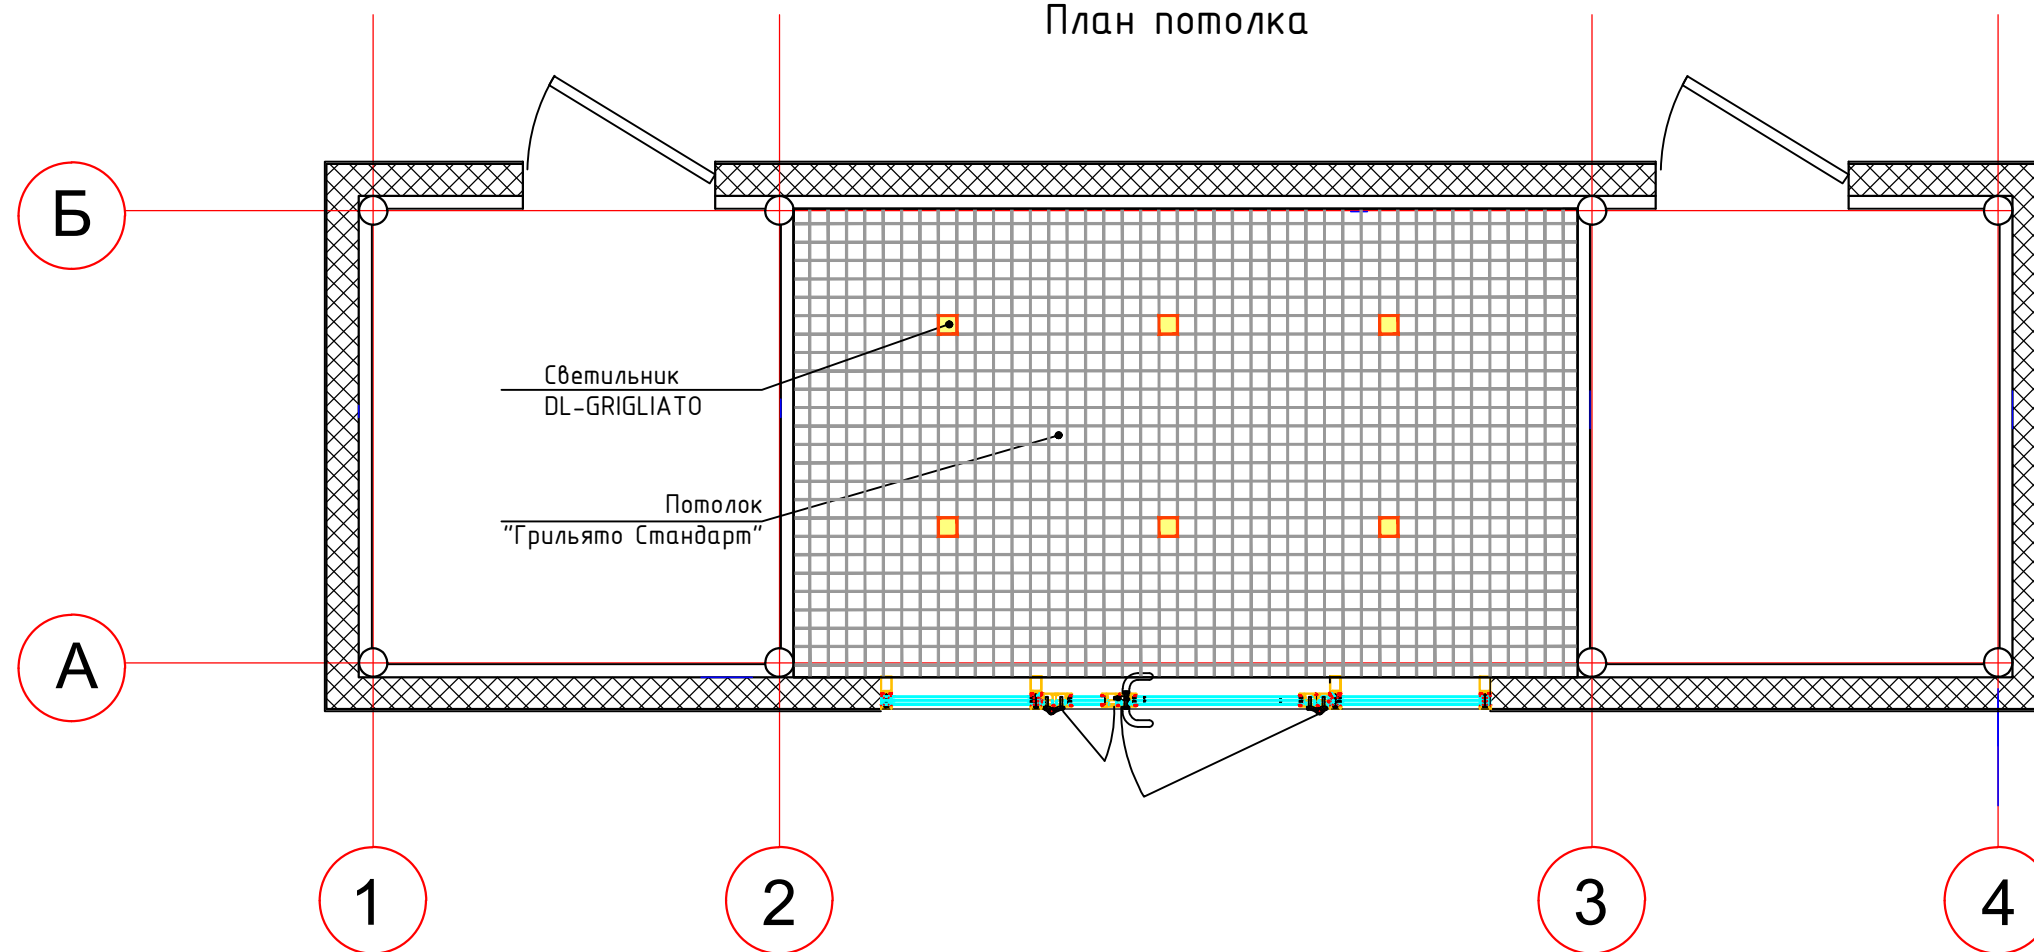

Спецификация элементов потолка

Поз.	Обозначение	Наименование	Кол.шт.	п.м	Примечание
1	Потолок "Грильято Стандарт" ячейка 90x90 Ral 9005	Профиль «Мама»	125	75	
2		Профиль «Папа»	125	75	
3		Несущая 60	11	7	
4		Несущая 120	11	13	
5		Несущая 180	4	7	
6		Соединительный элемент	4	-	
7		Подвес	7	-	
8		Угол пристенный	4	-	

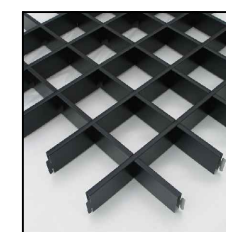

Потолок "Грильято Стандарт" (черный).



Светильник DL-GRIGLIATO-S90x90-6W Warm3000 (или аналог) 6 шт.

Вариант 1



Вариант 2





Внешний вид:
"Модульная автоматизированная АЗС "АО "Саханефтегазсбыт"





1 вариант фасада

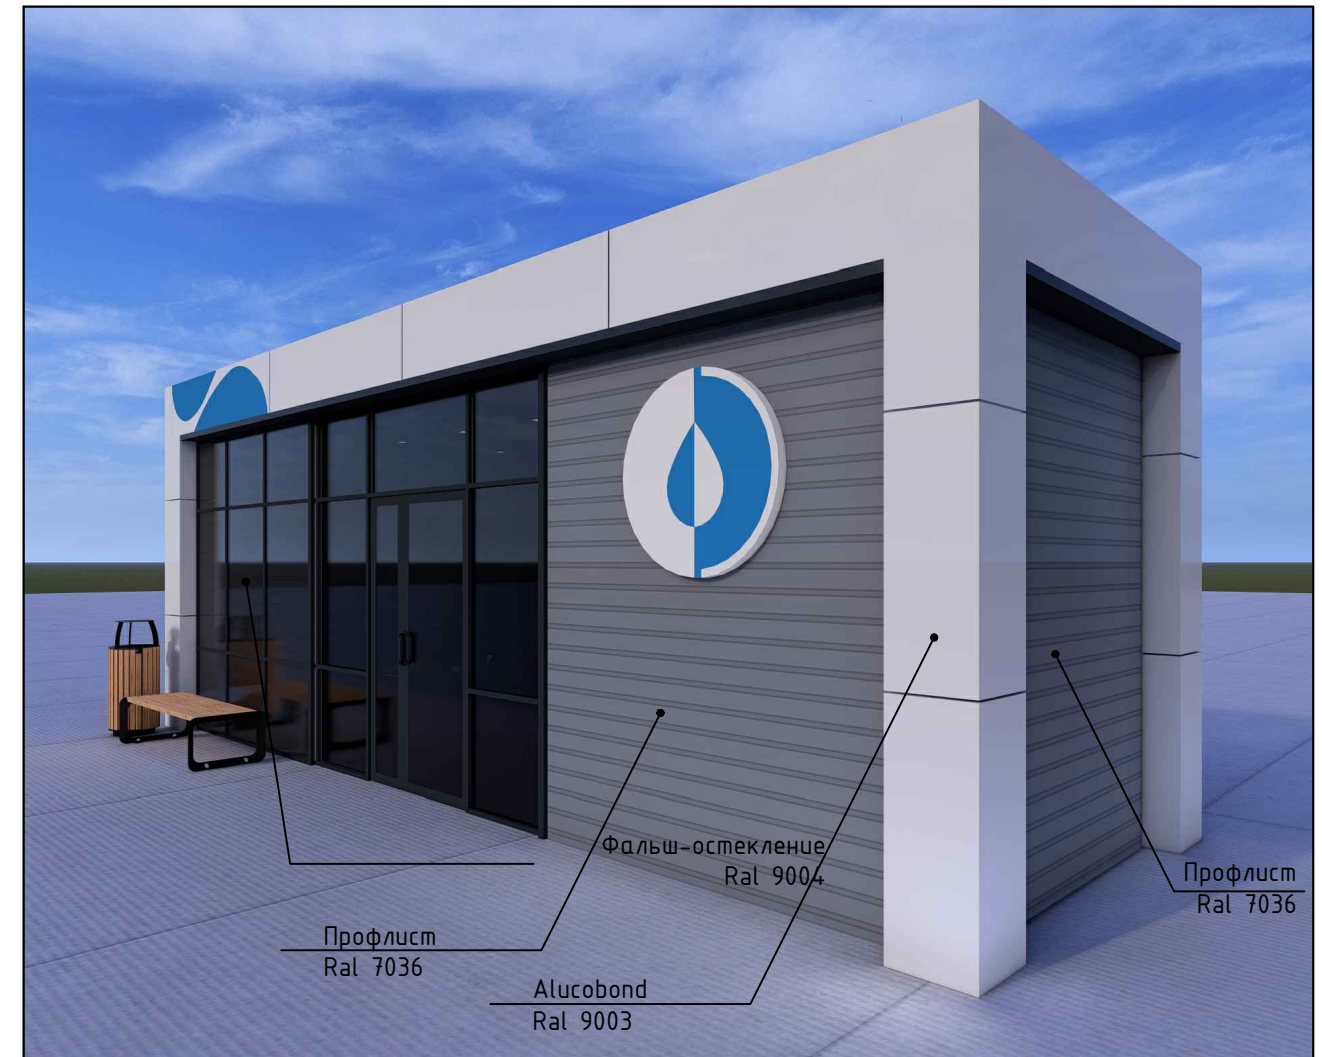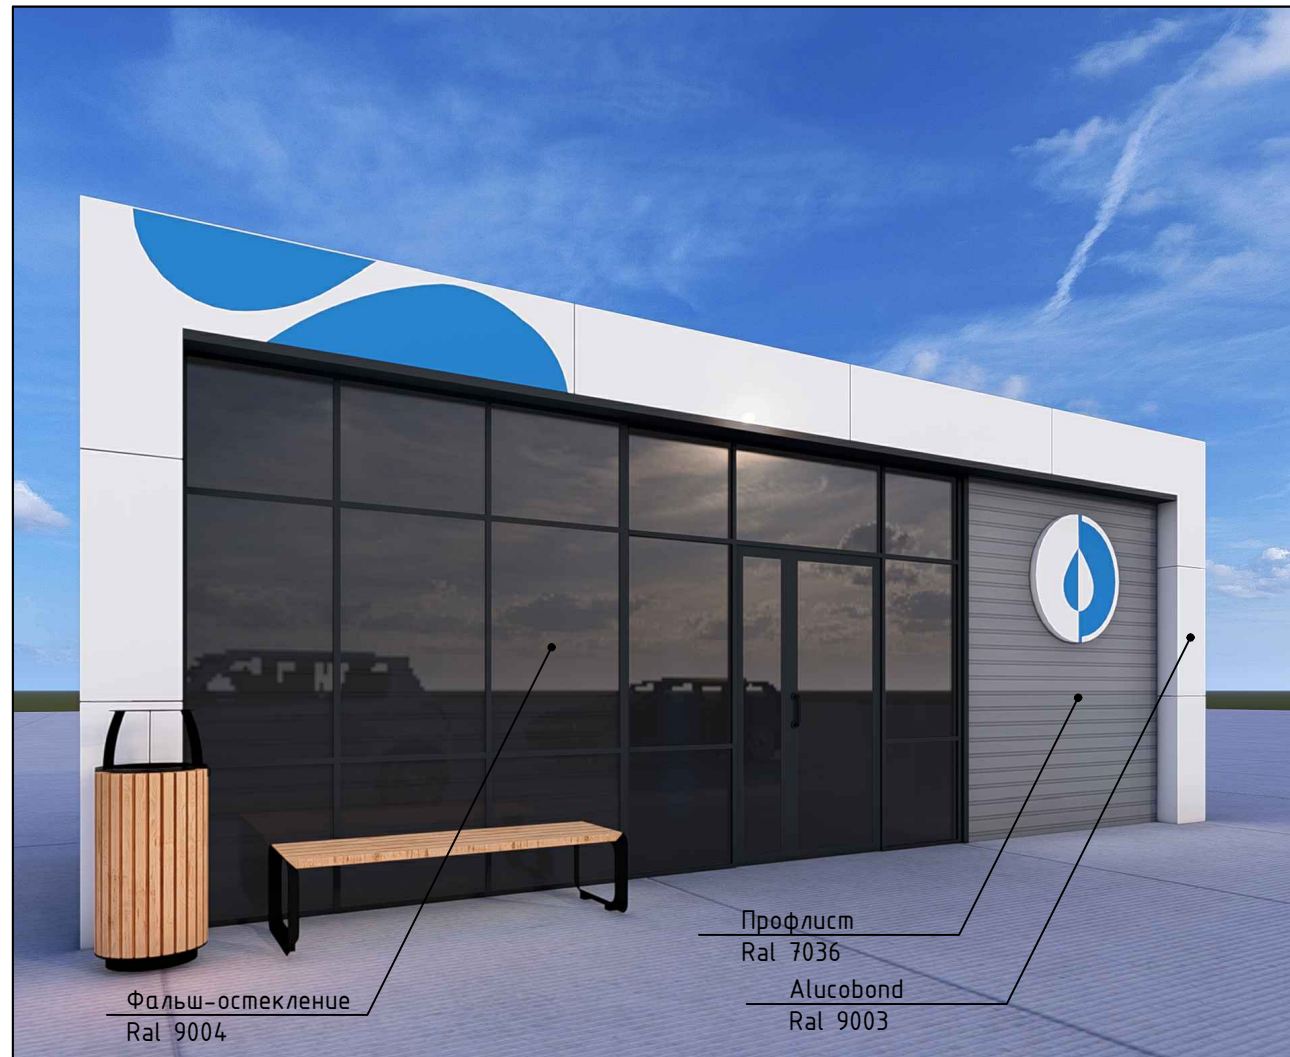

Спецификация элементов фасада

Поз.	Обозначение	Наименование	Кол.м2.	п.м	Примечание
1	Алюкобонд - Алюминиевые композитные панели для варианта 1	Alucobond Ral 9003	17.41		
2		Профлист Ral 7036	17.69		
3		Фальш-остекление Ral 9004	6.5		

2 вариант фасада



Спецификация элементов фасада

Поз.	Обозначение	Наименование	Кол.м2.	п.м	Примечание
1	Алюкобонд – Алюминиевые композитные панели для варианта 1	Alucobond Ral 9003	17.41		
2		Профлист Ral 7036	24.18		

3 вариант фасада



Спецификация элементов фасада

Поз.	Обозначение	Наименование	Кол.м2.	п.м	Примечание
1	Алюкобонд – Алюминиевые композитные панели для варианта 1	Alucobond Ral 9003	9.08		
2		Профлист Ral 7036	27.52		

Предполагаемое место установки в г. Якутске



Предполагаемое место установки в с. Магарас



Предполагаемое место
установки в с. Магарас

Дата
02.26

Стадия
П

Лист
14

Листов